


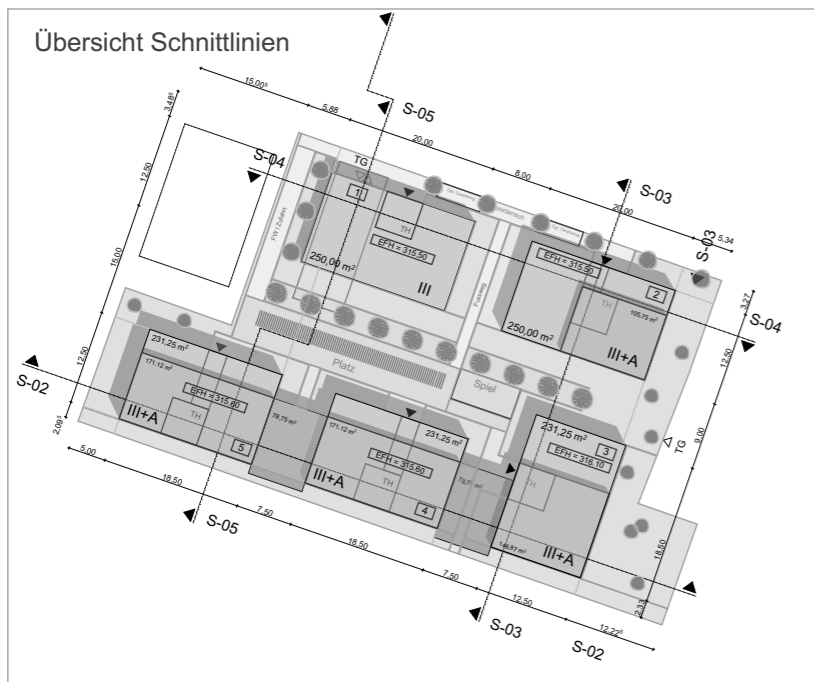


PROJEKTNR. ST-17-10		BAUVORHABEN: Neubauung Schnaitweg - "ehem. Tröndle-Areal" Schnaitweg, 79117 Freiburg, Flst.-Nr. 14412/3		L-PHASE: ERWEITERUNGEN	
AUFTRAGGEBER: Freiburger Baugesellschaft mbH Basler Straße 42, 79100 Freiburg Tel: 0761 707742-0 E-Mail: info@freiburger-immobilienzentrum.de		ARCHITEKT: storz.architektur Dipl.-Ing. Bernhard Storz 039207 Schwabentorring 12, 79098 Freiburg Tel: 0761 3687520 E-Mail: info@storz-architektur.de		PLAN-NR.: BV 1.0 SE	
PLANTITEL: Schema-Lageplan		MAßSTAB: 1:500	BLATTGRÖßE: 420*297 A3	DATUM: 03.12.2018	PLANVERFASSER: Bernhard Storz
Pfad: V:\IST-01 Projekte\ST-17-10 FIZ Schnaitweg\6.0 CAD\1. Arch\CAD\21_ST-17-10_Schnaitweg_SE.pln					




PROJEKTNR. ST-17-10		BAUVORHABEN: Neubauung Schnaitweg - "ehem. Tröndle-Areal" Schnaitweg, 79117 Freiburg, Flst.-Nr. 14412/3		L-PHASE: ERWEITERUNGEN	
AUFTRAGGEBER: Freiburger Baugesellschaft mbH Basler Straße 42, 79100 Freiburg Tel: 0761 707742-0 E-Mail: info@freiburger-immobilienzentrum.de		ARCHITEKT: storz.architektur Dipl.-Ing. Bernhard Storz 039207 Schwabentorring 12, 79098 Freiburg Tel: 0761 3687520 E-Mail: info@storz-architektur.de		PLAN-NR.: BV 1.1 SE	
				MAßSTAB: 1:500	BLATTGRÖßE: 420*297 A3
				DATUM: 03.12.2018	PLANVERFASSER: Bernhard Storz
Pfad: V:\ST-01 Projekte\ST-17-10 FIZ Schnaitweg\6.0 CAD\1. Arch\CAD\21_ST-17-10_Schnaitweg_SE.pln					



S-04 | System-Querschnitt (Schnaitweg) | M 1 : 500

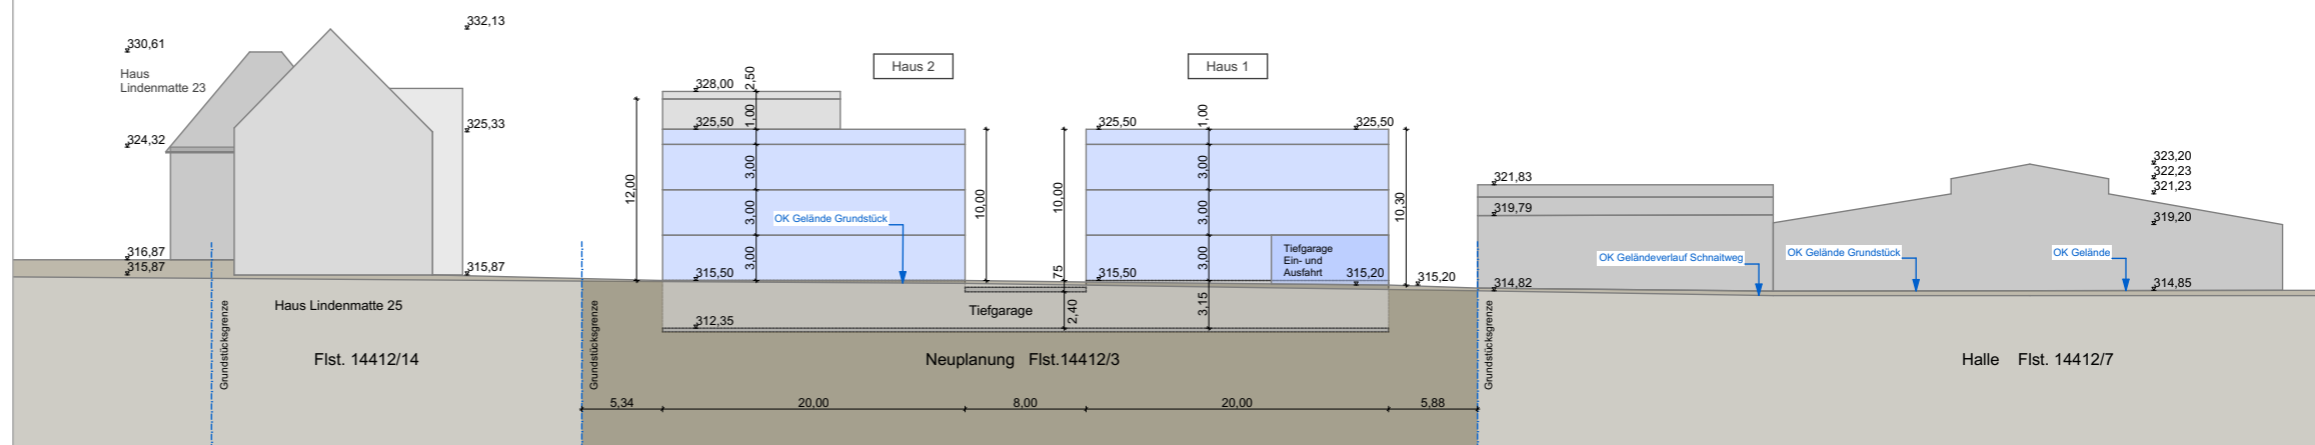

S-02 | System-Querschnitt (Fahrradweg) | M 1 : 500

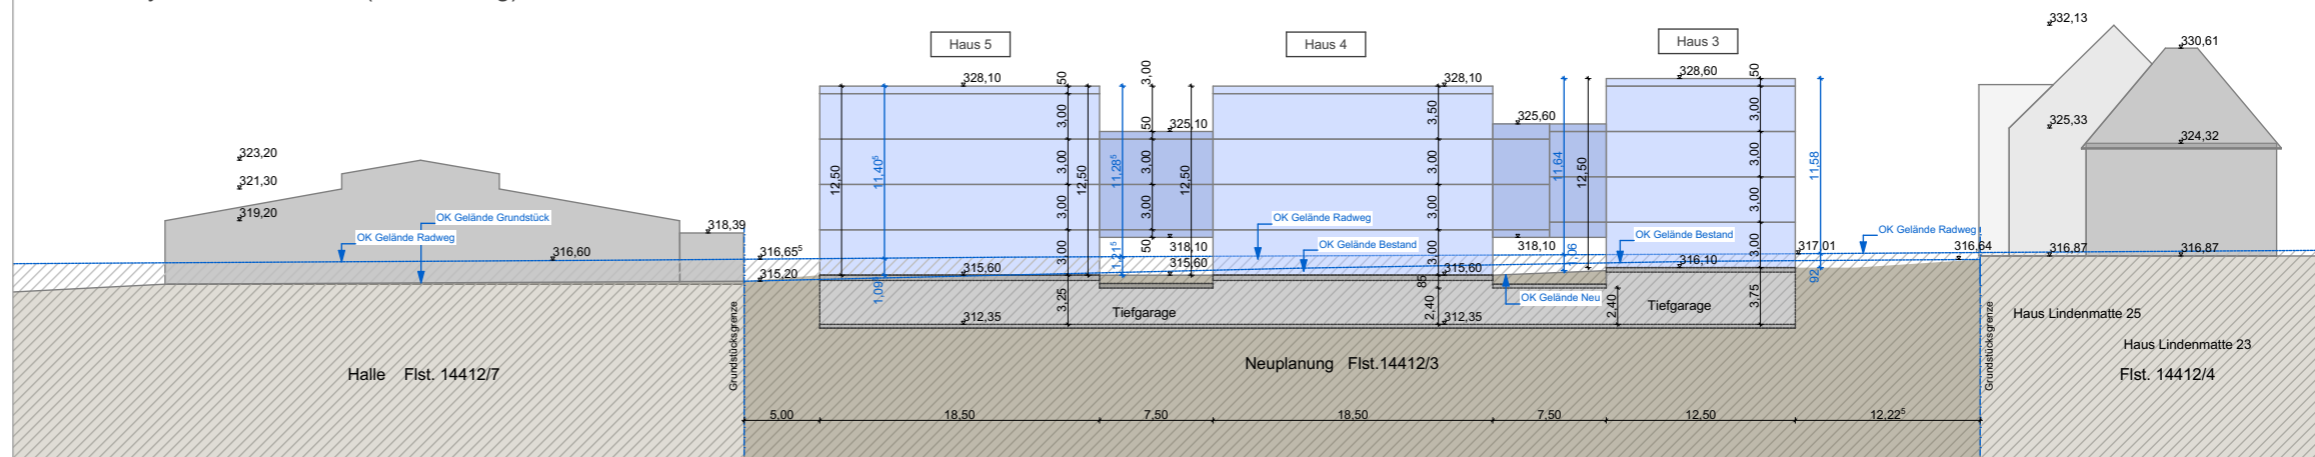

PROJEKTNR. **ST-17-10**

BAUVORHABEN: **Neubebauung Schnaitweg - "ehem. Tröndle-Areal"**
Schnaitweg, 79117 Freiburg, Flst.-Nr. 14412/3

L-PHASE: **ERWEITERUNGEN**

AUFTRAGGEBER:
Freiburger Baugesellschaft mbH
Basler Straße 42, 79100 Freiburg
Tel: 0761 | 707742-0
E-Mail: info@freiburger-immobilienzentrum.de

ARCHITEKT:
storz.architektur
Dipl.-Ing. Bernhard Storz | 039207
Schwabentorring 12, 79098 Freiburg
Tel: 0761 | 3687520
E-Mail: info@storz-architektur.de

PLAN-NR.: **BV 2.1 | SE**

PLANTITEL: **Schema-Längsschnitte**




MAßSTAB:
1:500

BLATTGRÖßE:
420*297 A3

DATUM:
03.12.2018

PLANVERFASSER:
Bernhard Storz

Pfad: V:\ST-01 Projekte\ST-17-10 FIZ Schnaitweg\6.0 CAD\1. Arch\CAD\21_ST-17-10_Schnaitweg_SE.pln

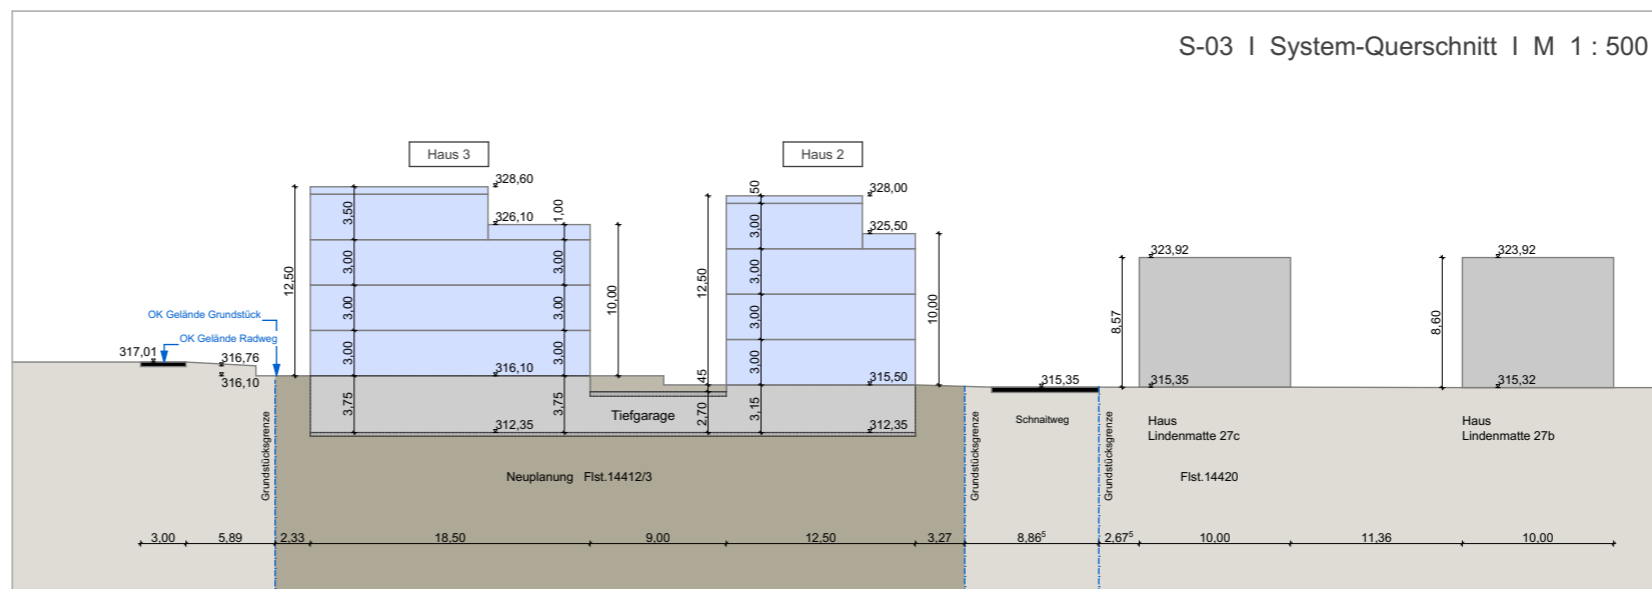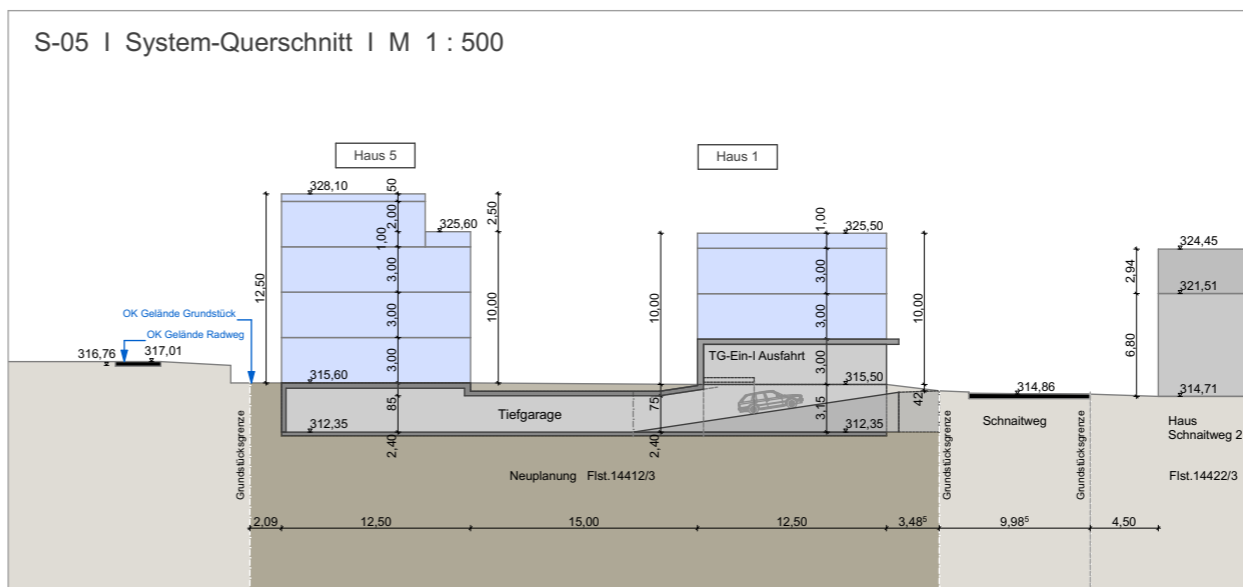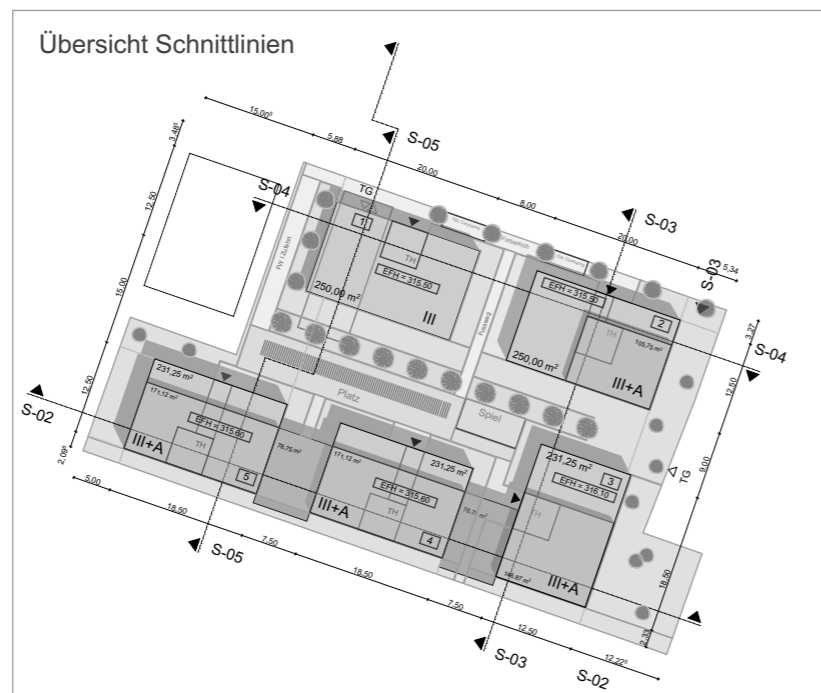

PROJEKTNR. ST-17-10	BAUVORHABEN: Neubebauung Schnaitweg - "ehem. Tröndle-Areal" Schnaitweg, 79117 Freiburg, Flst.-Nr. 14412/3	L-PHASE: ERWEITERUNGEN	
AUFTRAGGEBER: Freiburger Baugesellschaft mbH Basler Straße 42, 79100 Freiburg Tel: 0761 707742-0 E-Mail: info@freiburger-immobilienzentrum.de	ARCHITEKT: storz.architektur Dipl.-Ing. Bernhard Storz 039207 Schwabentorring 12, 79098 Freiburg Tel: 0761 3687520 E-Mail: info@storz-architektur.de	PLAN-NR.: BV 2.2 I SE	PLANTITEL: Schema-Querschnitte
MAßSTAB: 1:500	BLATTGRÖßE: 420*297 A3	DATUM: 03.12.2018	PLANVERFASSER: Bernhard Storz
Pfad: V:\IST-01 Projekte\ST-17-10 FIZ Schnaitweg\6.0 CAD\1. Arch\CAD\21_ST-17-10_Schnaitweg_SE.pln			



PROJEKTNR. ST-17-10	BAUVORHABEN: Neubebauung Schnaitweg - "ehem. Tröndle-Areal" Schnaitweg, 79117 Freiburg, Flst.-Nr. 14412/3	L-PHASE: ERWEITERUNGEN	
AUFTRAGGEBER: Freiburger Baugesellschaft mbH Basler Straße 42, 79100 Freiburg Tel: 0761 707742-0 E-Mail: info@freiburger-immobilienzentrum.de	ARCHITEKT: storz.architektur Dipl.-Ing. Bernhard Storz 039207 Schwabentorring 12, 79098 Freiburg Tel: 0761 3687520 E-Mail: info@storz-architektur.de	PLAN-NR.: BV 3.1 SE	PLANTITEL: Schema-Grundriss -1. TG
		MAßSTAB: 1:500	BLATTGRÖßE: 420*297 A3
		DATUM: 03.12.2018	PLANVERFASSER: Bernhard Storz
Pfad: V:\IST-01 Projekte\ST-17-10 FIZ Schnaitweg\6.0 CAD\1. Arch\CAD\21_ST-17-10_Schnaitweg_SE.pln			



	Gewerbe
	WO = Wohnen

PROJEKTNR. **ST-17-10**

AUFTRAGGEBER:
 Freiburger Baugesellschaft mbH
 Basler Straße 42, 79100 Freiburg
 Tel: 0761 | 707742-0
 E-Mail: info@freiburger-immobilien-zentrum.de

BAUVORHABEN: **Neubauung Schnaitweg - "ehem. Tröndle-Areal"**
 Schnaitweg, 79117 Freiburg, Flst.-Nr. 14412/3

ARCHITEKT:
 storz.architektur
 Dipl.-Ing. Bernhard Storz | 039207
 Schwabentorring 12, 79098 Freiburg
 Tel: 0761 | 3687520
 E-Mail: info@storz-architektur.de

PLAN-NR.: **BV 3.2 I SE**

MAßSTAB: 1:500

BLATTGRÖßE: 420*297 A3

DATUM: 03.12.2018

PLANVERFASSER: Bernhard Storz

L-PHASE: **ERWEITERUNGEN**

PLANTITEL: **Schema-Grundriss 0. EG**

Pfad: V:\IST-01 Projekte\ST-17-10 FIZ Schnaitweg\6.0 CAD\1. Arch\CAD\21_ST-17-10_Schnaitweg_SE.pln



Gewerbe
 WO = Wohnen

PROJEKTNR. **ST-17-10**
 AUFTRAGGEBER:
 Freiburger Baugesellschaft mbH
 Basler Straße 42, 79100 Freiburg
 Tel: 0761 | 707742-0
 E-Mail: info@freiburger-immobilien-zentrum.de

BAUVORHABEN: **Neubau Schnaitweg - "ehem. Tröndle-Areal"**
 Schnaitweg, 79117 Freiburg, Flst.-Nr. 14412/3
 ARCHITEKT:
 storz.architektur
 Dipl.-Ing. Bernhard Storz | 039207
 Schwabentorring 12, 79098 Freiburg
 Tel: 0761 | 3687520
 E-Mail: info@storz-architektur.de

PLAN-NR.: **BV 3.3 I SE**
 MAßSTAB: 1:500
 BLATTGRÖßE: 420*297 A3
 DATUM: 03.12.2018
 PLANVERFASSER: Bernhard Storz

L-PHASE: **ERWEITERUNGEN**
 PLANTITEL: **Schema-Grundriss 1. OG**
 Pfad: V:\IST-01 Projekte\ST-17-10 FIZ Schnaitweg\6.0 CAD\1. Arch\CAD\21_ST-17-10_Schnaitweg_SE.pln



Gewerbe
 WO = Wohnen


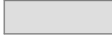
PROJEKTNR. **ST-17-10**
 AUFTRAGGEBER:
 Freiburger Baugesellschaft mbH
 Basler Straße 42, 79100 Freiburg
 Tel: 0761 | 707742-0
 E-Mail: info@freiburger-immobilienzentrum.de

BAUVORHABEN: **Neubauung Schnaitweg - "ehem. Tröndle-Areal"**
 Schnaitweg, 79117 Freiburg, Flst.-Nr. 14412/3
 ARCHITEKT:
 storz.architektur
 Dipl.-Ing. Bernhard Storz | 039207
 Schwabentorring 12, 79098 Freiburg
 Tel: 0761 | 3687520
 E-Mail: info@storz-architektur.de

L-PHASE: **ERWEITERUNGEN**
 PLAN-NR.: **BV 3.4 I SE**
 MAßSTAB: 1:500
 BLATTGRÖßE: 420*297 A3
 DATUM: 03.12.2018
 PLANVERFASSER: Bernhard Storz

PLANTITEL: **Schema-Grundriss 2. OG**
 Pfad: V:\IST-01 Projekte\ST-17-10 FIZ Schnaitweg\6.0 CAD\1. Arch\CAD\21_ST-17-10_Schnaitweg_SE.pln



	Gewerbe
	WO = Wohnen

PROJEKTNR. **ST-17-10**

AUFTRAGGEBER:
 Freiburger Baugesellschaft mbH
 Basler Straße 42, 79100 Freiburg
 Tel: 0761 | 707742-0
 E-Mail: info@freiburger-immobilien-zentrum.de

BAUVORHABEN: **Neubauung Schnaitweg - "ehem. Tröndle-Areal"**
 Schnaitweg, 79117 Freiburg, Flst.-Nr. 14412/3

ARCHITEKT:
 storz.architektur
 Dipl.-Ing. Bernhard Storz | 039207
 Schwabentorring 12, 79098 Freiburg
 Tel: 0761 | 3687520
 E-Mail: info@storz-architektur.de

PLAN-NR.: **BV 3.5 | SE**

MAßSTAB: 1:500

BLATTGRÖßE: 420*297 A3

PFAD: V:\IST-01 Projekte\ST-17-10 FIZ Schnaitweg\6.0 CAD\1. ArchiCAD\21_ST-17-10_Schnaitweg_SE.pln

L-PHASE: **ERWEITERUNGEN**

PLANTITEL: **Schema-Grundriss 3. OG**

DATUM: 03.12.2018

PLANVERFASSER: Bernhard Storz